


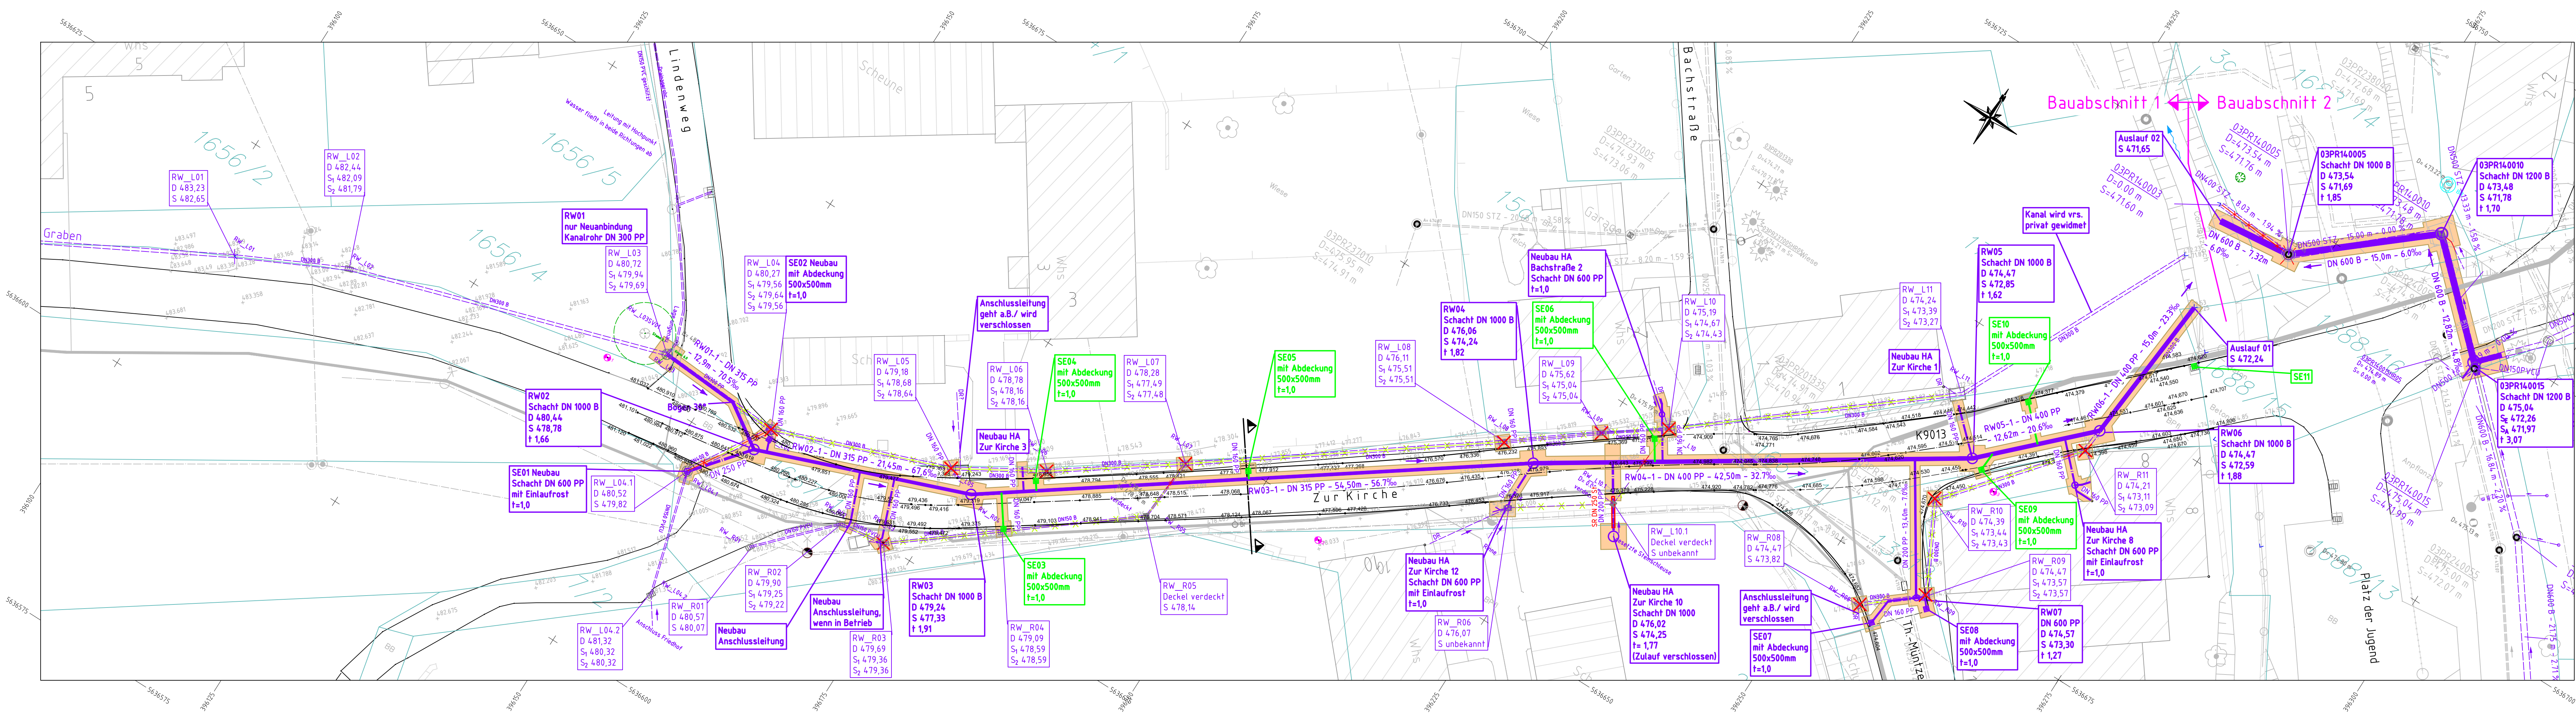

Legende Medien:

- Regenwasserkanal vorh.
- Schmutzwasserleitung vorh.
- ELT - Kabel NS
- ELT - Kabel NS Freileitung
- Trinkwasserleitung vorhanden
- TELEKOM - Erdkabel
- Beleuchtung Freileitung
- Zulauf Brunnen Flurstück 14/1
- Flurstücksgrenzen

Legende Maßnahmen:

- Regenwasserkanal neu
- Regenwasser AL neu
- Regenwasserkanal vorh. Verdrämmung
- Regenwasserkanal vorh. Rückbau
- Grube/-graben
- Straßeneinlauf+AL; Zuständigkeit LRA

Der Leitungsbestand wurde aus den vorliegenden Unterlagen übertragen. Die Eintragungen erheben keinen Anspruch auf Lagegenauigkeit und Vollständigkeit.

Die Flurstücksgrenzen wurden grafisch den Flurstückskarten entnommen und dienen nur zu Übersichtszwecken.

Projekt: Neubau RW-Kanäle und Straßenbau "Zur Kirche" (K9013) in Pretzschendorf		Auftraggeber: ADWASSERZWECKVERBAND Muldental Sächsisches Schweiz-Ostergelände Landkreis	
Planungsphase: - überarbeitete Ausführungsplanung -		Auftragnehmer: Ingenieurbüro für Wasser und Boden GmbH Turnerweg 6, 01728 Bannwitz Tel. 035206/397300	
Datum: 26.08.2024	Name: Schwalbe/Gerber	Projektnummer IWB: 22249/23309	
Gepr.: 26.08.2024	Kaltschmidt	Maßstab: 1:250	
Ursprung:		Maßangaben: m	
		Lagebezug: ETRS (UTM 33)	
		Hohenbezug: mDHHN16	
		Anlage: 2-2	